

4001/6976

Фидиал федеральноту государственноу бюджетноту учреждениу "Федеральнуй кадастровуй палату Росреестру" ну Московскоу облаети  
(полное наименование органа кадастрового учета)

КАДАСТРОВЫЙ ПАСПОРТ ЗЕМЕЛЬНОГО УЧАСТКА

КП.1

"12" мая 2015 г. № МО-15/ЗВ-860595

1	Кадастровый номер:	50:03:0080401:918	2	Лист № 1	3	Всего листов: 2
4	Номер кадастрового квартала:	50:03:0080401				
5	Предельные номера:	—	6	Дата внесения номера в государственный кадастр недвижимости: 09.07.2014		
7	—					
8	Кадастровые номера объектов капитального строительства:	—				
9	Адрес (описание местоположения):	Московская область, Клинский район, вблизи д. Колосово, СНТ "Ручеек".				
10	Категория земель:	Земли сельскохозяйственного назначения				
11	Разрешенное использование:	Для садоводства (земли общего пользования)				
12	Площадь:	64088 +/- 177 кв. м				
13	Кадастровая стоимость:	31995934 руб.				
14	Сведения о правах:	—				
15	Особые отметки:	Граница земельного участка пересекает границы земельных участков (земельного участка) с кадастровыми номерами (кадастровым номером) 50:03:0080401:869.				
16	Сведения о природных объектах:	—				
17	Дополнительные сведения:	—				
17.1	Кадастровые номера участков, образованных с земельным участком:	—				
17.2	Кадастровый номер преобразованного участка:	—				
17.3	Кадастровые номера участков, подлежащих снятию или снятых с кадастрового учета:	—				
17.4	Кадастровые номера участков, образованных из земельного участка:	—				
18	Характер сведений государственного кадастра недвижимости (статус записи о земельном участке):	Сведения об объекте недвижимости имеют статус временные.				
19	Дата истечения временного характера сведений:	10.07.2019.				

Ведущий инженер Клинского отдела  
(полное наименование должности)

Н. В. Дувчинова  
(инициалы, фамилия)




ЗАМ. НАЧАЛЬНИКА КЛИНСКОГО  
ОТДЕЛА  
АБРАМОВ К. Д.

КАДАСТРОВЫЙ ПАСПОРТ ЗЕМЕЛЬНОГО УЧАСТКА

КП.2

1	Кадастровый номер:	50:03:0080401:918	2	Лист № 2	3	Всего листов: 2
4	План (чертеж, схема) земельного участка					

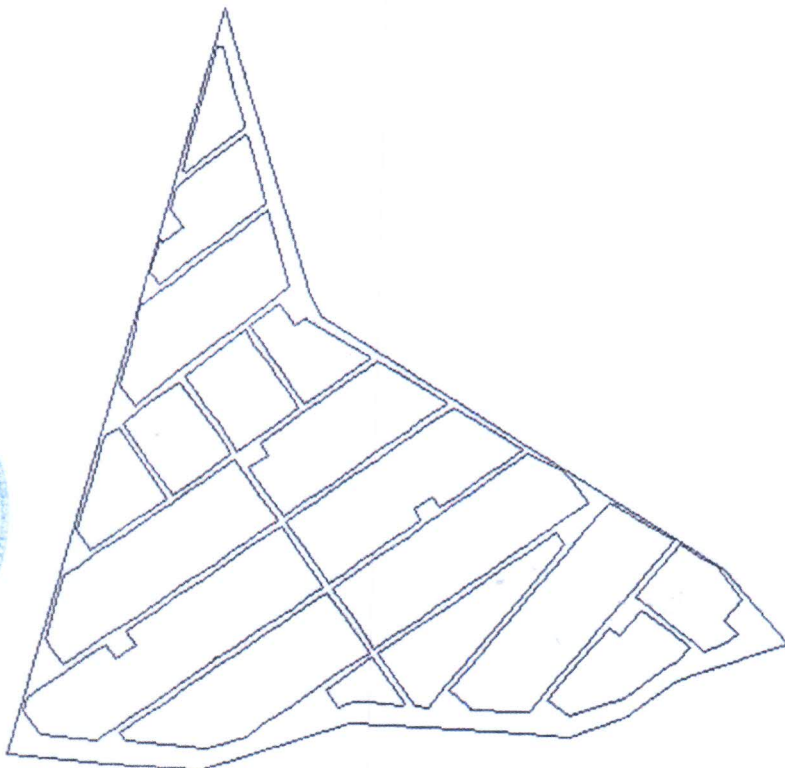

5	Масштаб 1:8000	Условные знаки: —			
---	----------------	-------------------	--	--	--

Ведущий инженер Клинского отдела  
(полное наименование должности)



314  
Н. В. Дрячкова  
(инициалы, фамилия)  
АБРАМОВ К. Д.  
ОТДЕЛА